


PUM = 472,77 m<sup>2</sup>  
 PUK = 80,20 m<sup>2</sup>  
 PUB = 552,97 m<sup>2</sup>

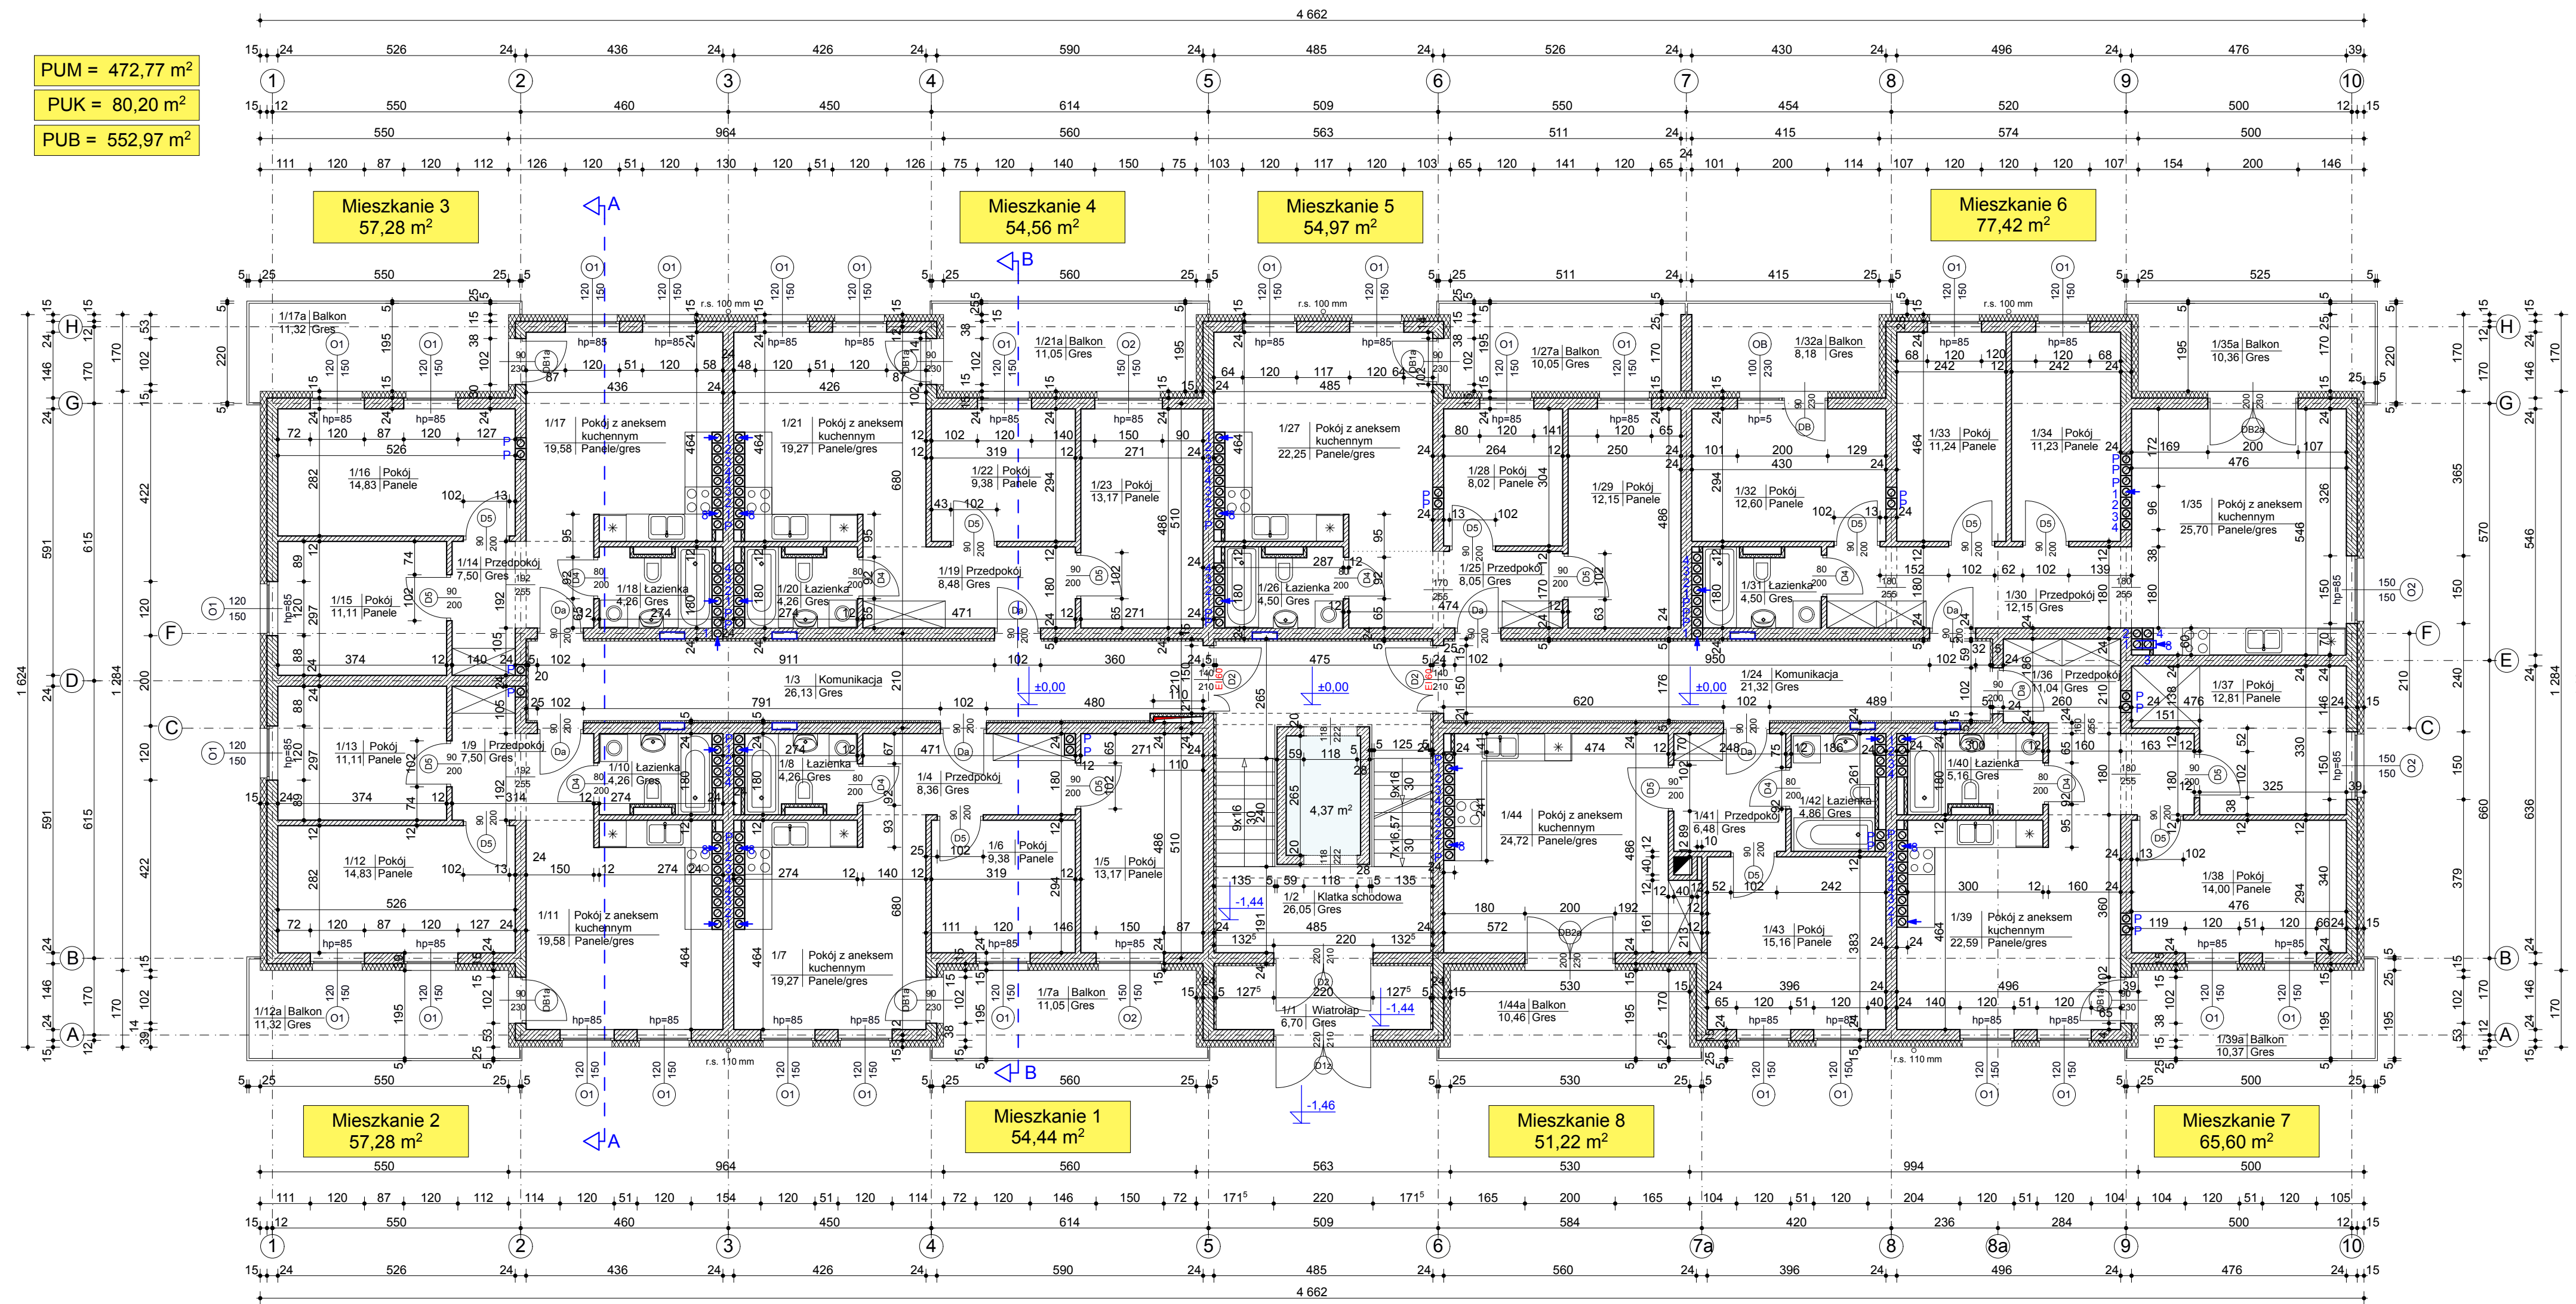


**LEGENDA:**

- ŚCIANY ZEWNĘTRZNE GRUBOŚCI 24 cm Z BŁOKÓW SILKA NA ZAPRAWIE CEMENTOWO-WAPIENNEJ 5MPa LUB ZAPRAWIE CIENKOWARSTWOWEJ DOCIEPLONE OD STRONY ZEWNĘTRZNEJ STYROPIANEM GRAFITOWYM (ZAKŁADKA) GRUBOŚCI 15 cm + TYNK BEZSPÓJNOY NA SIATCE Z WŁÓKNA SZKLANEGO.
- ŚCIANY KONSTRUKCYJNE WEWNĘTRZNE GRUBOŚCI 24 cm Z BŁOKÓW SILKA NA ZAPRAWIE CEMENTOWO-WAPIENNEJ 5 MPa LUB ZAPRAWIE CIENKOWARSTWOWEJ
- ŚCIANKI DZIAŁOWE GRUBOŚCI 12 cm Z BŁOKÓW SILKA NA ZAPRAWIE CEMENTOWO-WAPIENNEJ 5 MPa LUB ZAPRAWIE CIENKOWARSTWOWEJ
- ZABUDOWA PIONÓW I URZĄDZEŃ SANITARNYCH NA KONSTRUKCJI STALOWEJ Z KSZTAŁTOWNIKÓW C i U 50 (OCYNKOWANYCH) OBLÓŻONA 2PŁYTAMI GIPSOWO - KARTONOWYMI WODOODPORNYMI + WYPEŁNIENIE WĘLNĄ MINERALNĄ
- KOMINY WENTYLACYJNE FI 160 Z PUSTAKÓW WENTYLACYJNYCH SILKA

**OZNACZENIA OTWARCIA PRZEWODÓW WENTYLACYJNYCH**

- P - PIWNICE
- 1 - PARTER
- 2 - I PIĘTRO
- 3 - II PIĘTRO
- 4 - III PIĘTRO

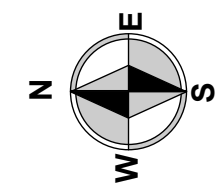

± 0,00=80,20 m n.p.m.

RYSUNEK TEMAT P.B. ARCHITEKTURA ZESPÓŁ 3 BUDYNKÓW MIESZKALNYCH WIELORODZINNYCH WRAZ Z ZAGOSPODAROWANIEM TERENU PARKINGAMI DLA SAMOCHODÓW OSOBOWYCH, ZAJAZDEM Z ULICY PRZEMYSŁOWEJ, PLACEM ZABAW I NIEZBEDNĄ INFRASTRUKTURĄ	RZUT PARTERU	RYS. NR <b>3</b> SKALA 1:100
	ADRES: 73-110 LOBEZ UL. PRZEMYSŁOWA DZIAŁKI NR 152/23(151.93.152/21-152/22) - OBRĘB 2	DATA 10.01.2017
INWESTOR: LUKANDOR SP. Z O.O. 73-155 WEGORZYNÓ UL. PRZEMYSŁOWA 1		
PROJEKTOWAŁ: mgr inż. arch. TOMASZ CISEK upr. nr 123/Sz/88 SPRAWDZIŁ: mgr inż. arch. MICHAŁ GRZYBOWSKI upr. nr 192/POA/OKK/2010 Niniejszy rysunek stanowi element dokumentacji chronionej prawem autorskim		