


Lokal mieszkalny nr 3 - trzypokojowy z aneksem - 57,95 m²

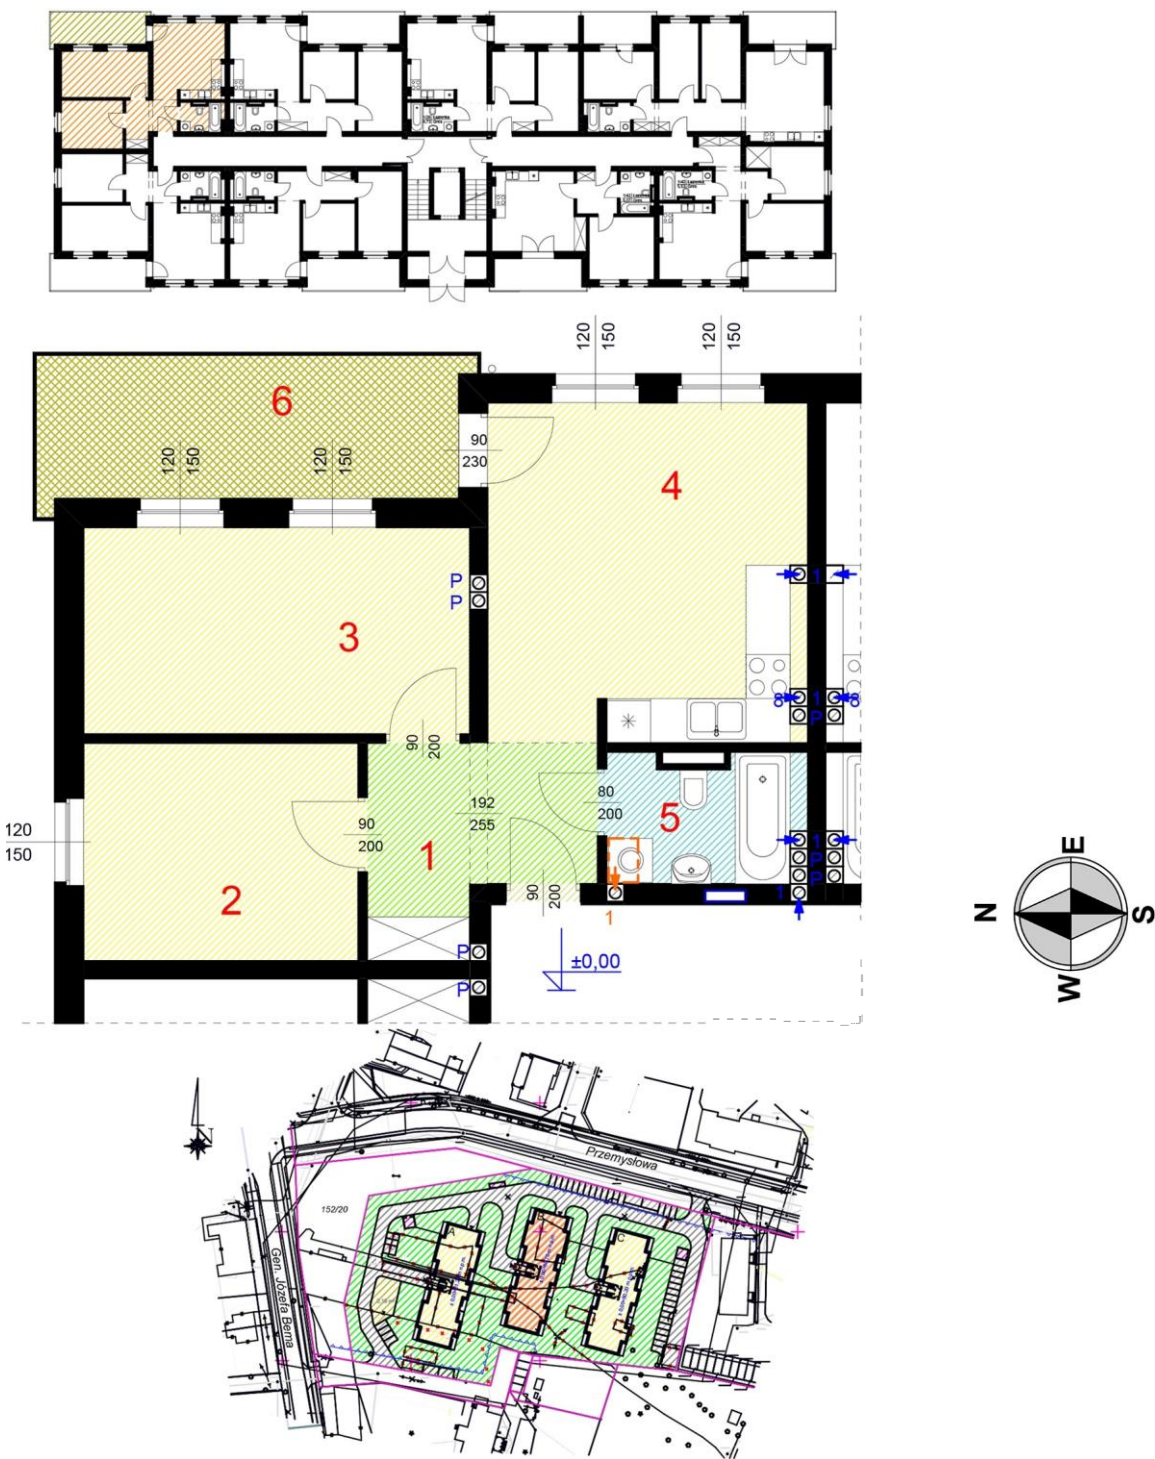

Lokal mieszkalny nr 3 - trzypokojowy z aneksem - 57,95 m²

Zestawienie pomieszczeń:

- 1) Przedpokój - 7,50 m²
 - 2) Pokój - 11,11 m²
 - 3) Pokój - 14,83 m²
 - 4) Pokój z aneksem kuchennym - 19,99 m²
 - 5) Łazienka - 4,52 m²
- Powierzchnia razem - 57,95 m²

6) Balkon - 11,32 m²

Nr lokalu mieszkalnego - 3

Liczba pokoi - 3

Powierzchnia -

Balkon -

Piwnica -

57,95 m² x 3 750 zł = 217 312,50 zł

11,32 m² x 600 zł = 6 792 zł

10,26 m² x 600 zł = 6 156 zł

CENA NETTO: 230 260,50 zł

+ 8% VAT