


# Lokal mieszkalny nr 5 - trzypokojowy z aneksem - 55,62 m<sup>2</sup>

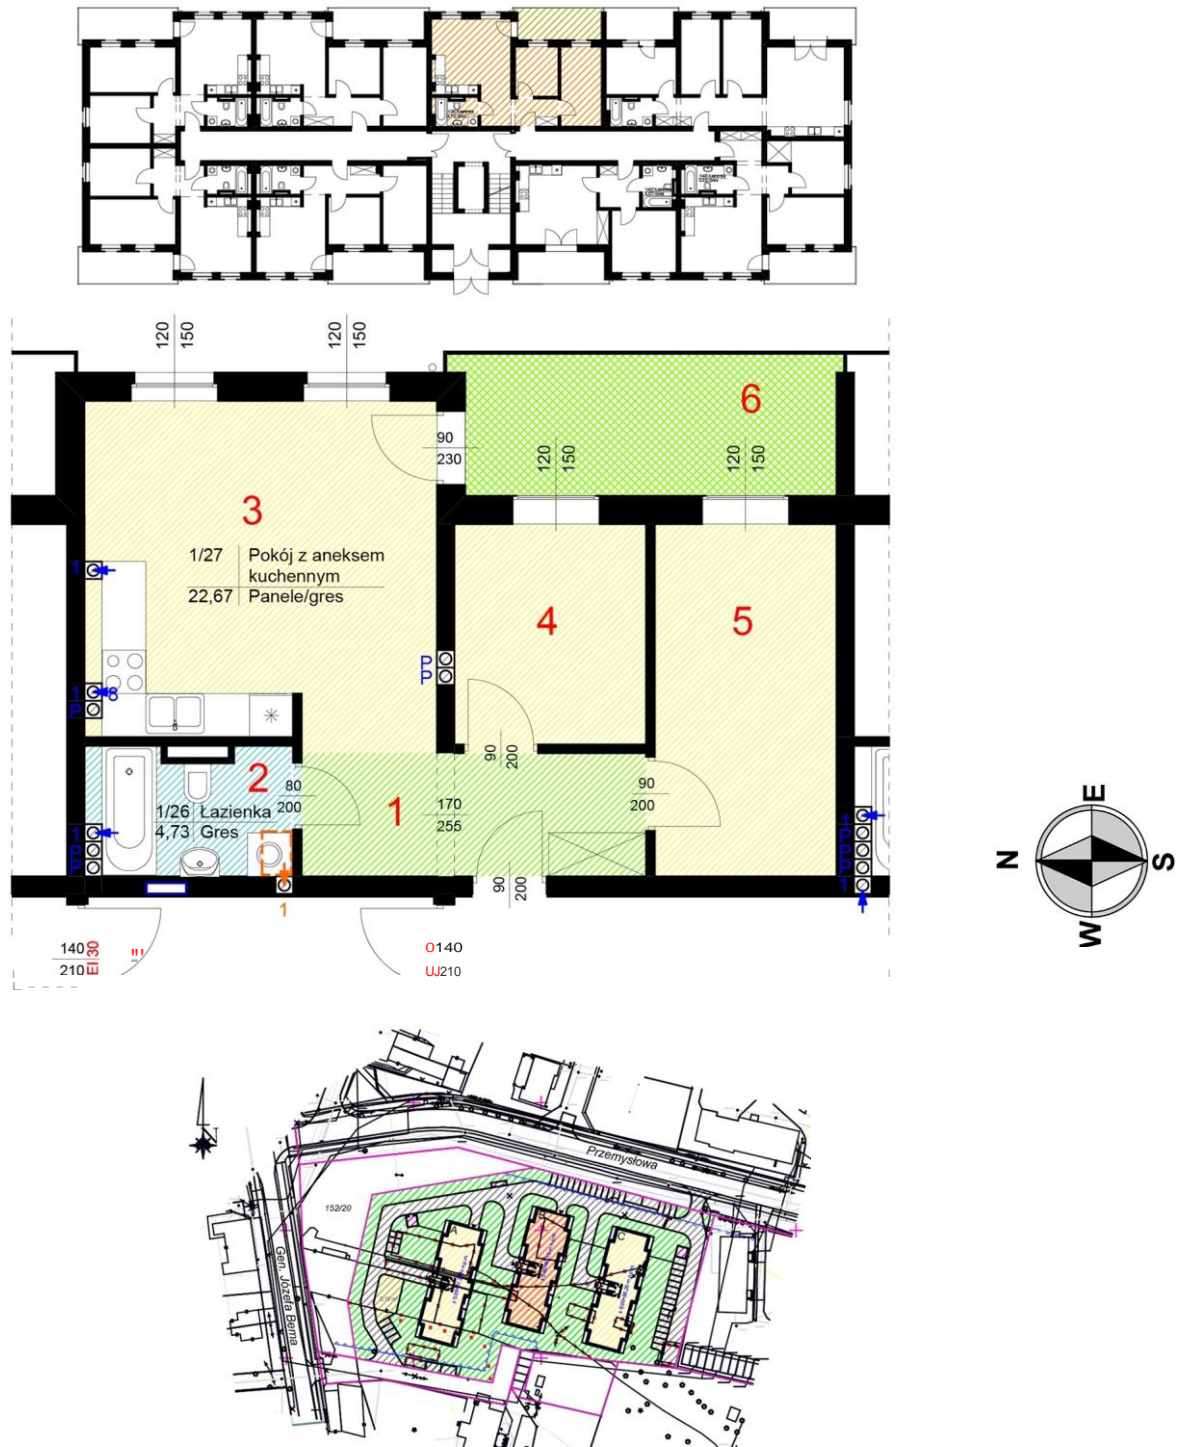

## Lokal mieszkalny nr 5 - trzypokojowy z aneksem - 55,62 m<sup>2</sup>

### Zestawienie pomieszczeń:

- 1) Przedpokój - 8,05 m<sup>2</sup>
- 2) Łazienka - 4,73 m<sup>2</sup>
- 3) Pokój z aneksem kuchennym - 22,67 m<sup>2</sup>
- 4) Pokój - 8,02 m<sup>2</sup>
- 5) Pokój - 12,15 m<sup>2</sup>
- Powierzchnia razem - 55,62 m<sup>2</sup>

6) Balkon - 10,05 m<sup>2</sup>

Nr lokalu mieszkalnego - 5

Liczba pokoi - 3

Powierzchnia -

55,62 m<sup>2</sup> x 3 750 zł = 208 575 zł

Balkon -

10,05 m<sup>2</sup> x 600 zł = 6 030 zł

Piwnica -

10,65 m<sup>2</sup> x 600 zł = 6 390 zł

CENA NETTO: 220 995 zł

+ 8% VAT