
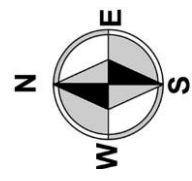


Lokal mieszkalny nr 7 - trzypokojowy z aneksem - 66,36 m²

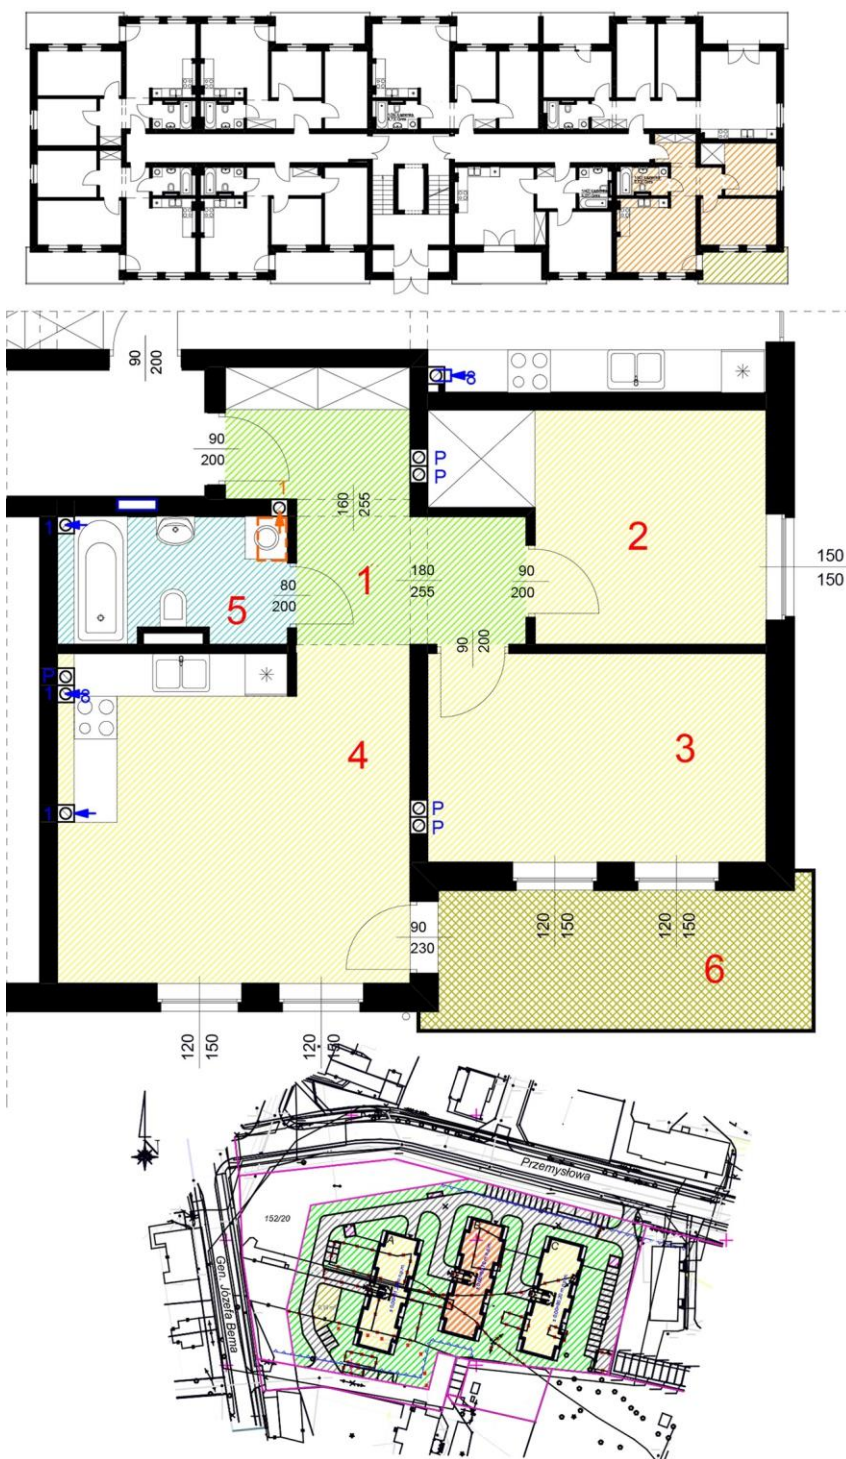

Lokal mieszkalny nr 7 - trzypokojowy z aneksem - 66,36 m²

Zestawienie pomieszczeń:

- 1) Przedpokój - 11,04 m²
- 2) Pokój - 12,81 m²
- 3) Pokój - 14,00 m²
- 4) Pokój z aneksem kuchennym - 22,98 m²
- 5) Łazienka - 5,53 m²
- Powierzchnia razem - 66,36 m²

- 6) Balkon - 10,37 m²

Nr lokalu mieszkalnego - 7

Liczba pokoi - 3

Powierzchnia -

66,36 m² x 3 750 zł = 248 850 zł

Balkon -

10,37 m² x 600 zł = 6 222 zł

Piwnica -

13,17 m² x 600 zł = 7 902 zł

CENA NETTO: 262 974 zł

+ 8% VAT