


Lokal mieszkalny nr 10 - trzypokojowy z aneksem - 57,83 m²

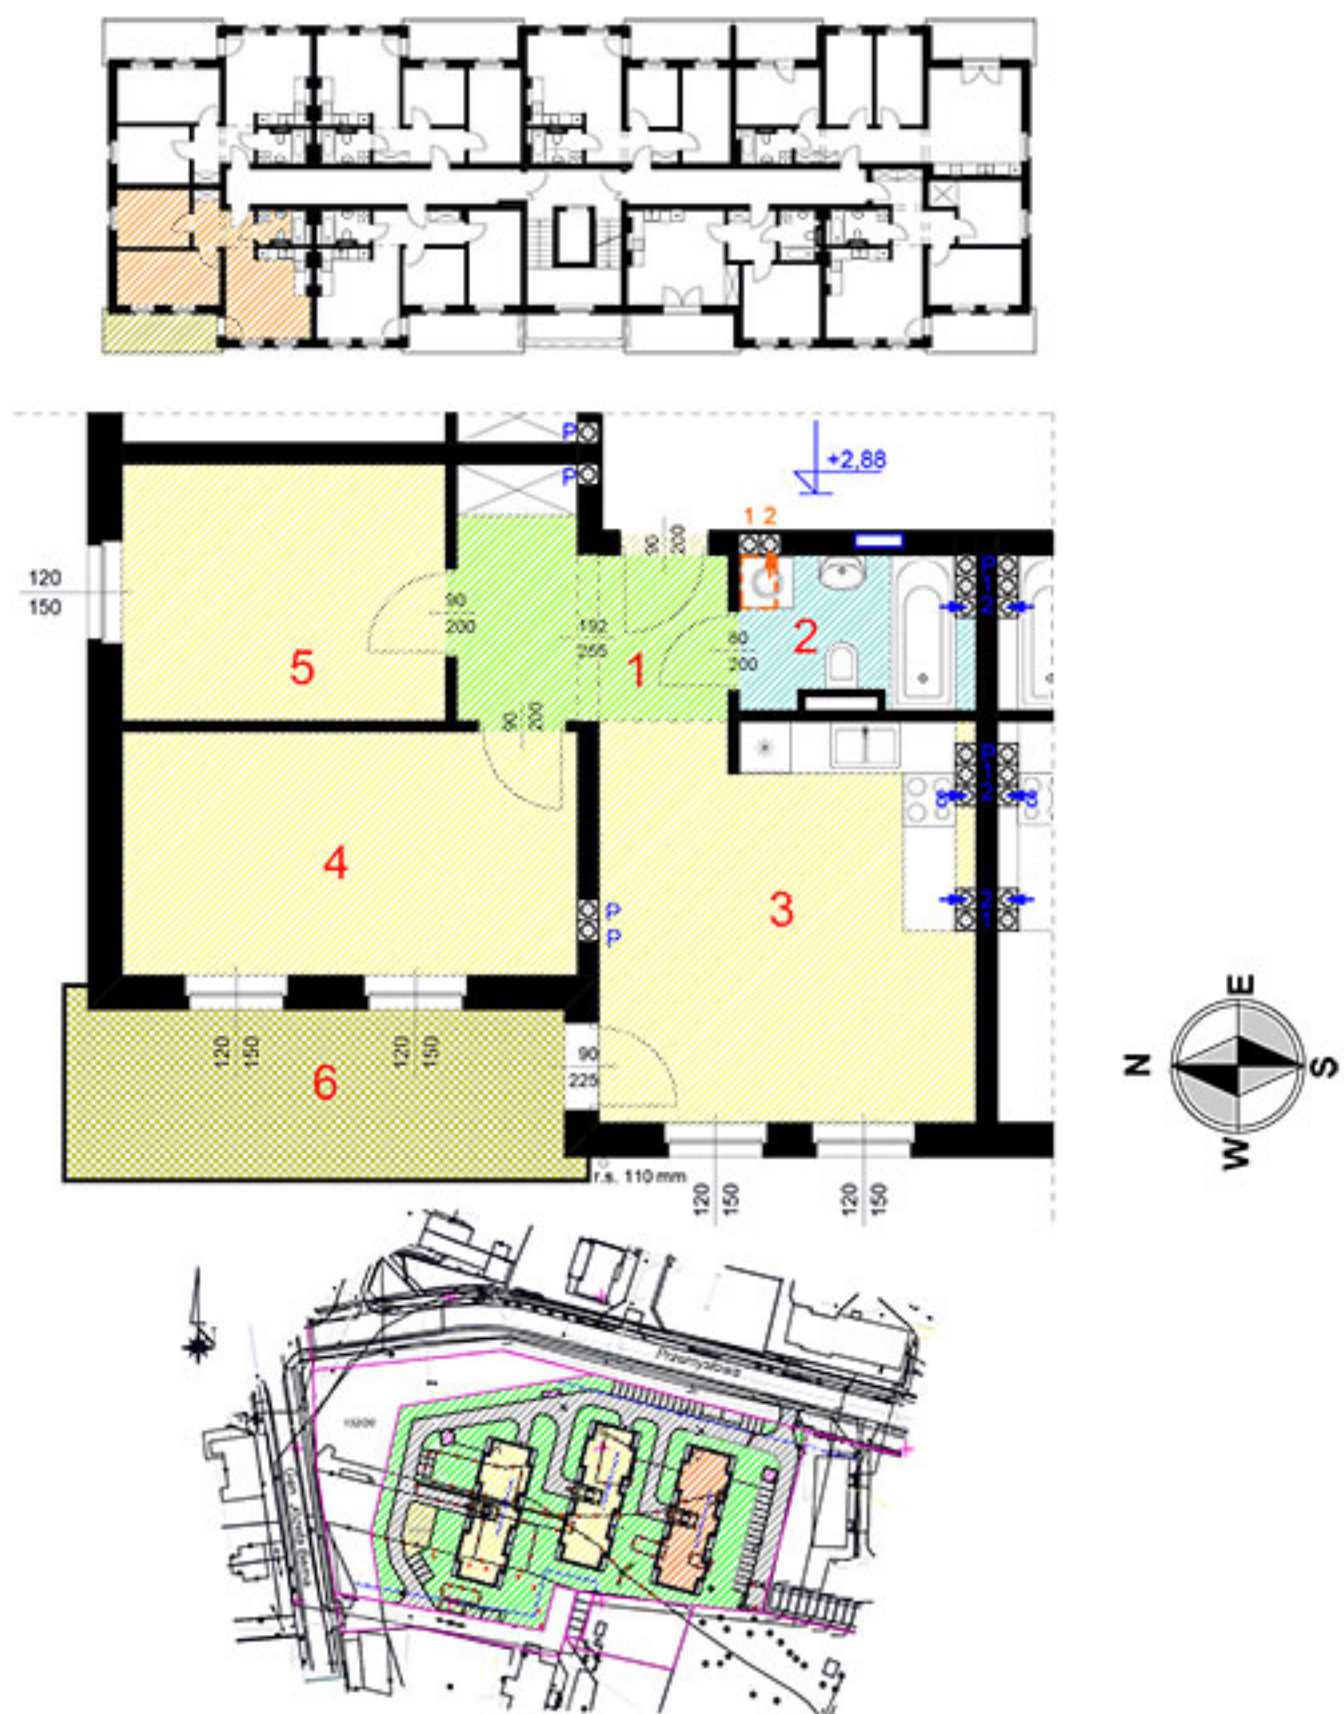

Lokal mieszkalny nr 10 - trzypokojowy z aneksem - 57,83 m²

Zestawienie pomieszczeń:

- 1) Przedpokój - 7,50 m²
- 2) Łazienka - 4,52 m²
- 3) Pokój z aneksem kuchennym - 19,87 m²
- 4) Pokój - 14,83 m²
- 5) Pokój - 11,11 m²
- Powierzchnia razem - 57,83 m²

6) Balkon - 11,32 m²

Nr lokalu mieszkalnego – 10

Liczba pokoi – 3

Powierzchnia -

57,83 m² x 3 350 zł = 193 730,50 zł

Balkon -

11,32 m² x 400 zł = 4 528,00 zł

Piwnica -

11,25 m² x 400 zł = 4 500,00 zł

CENA NETTO: 202 758,50 zł + 8 % VAT