
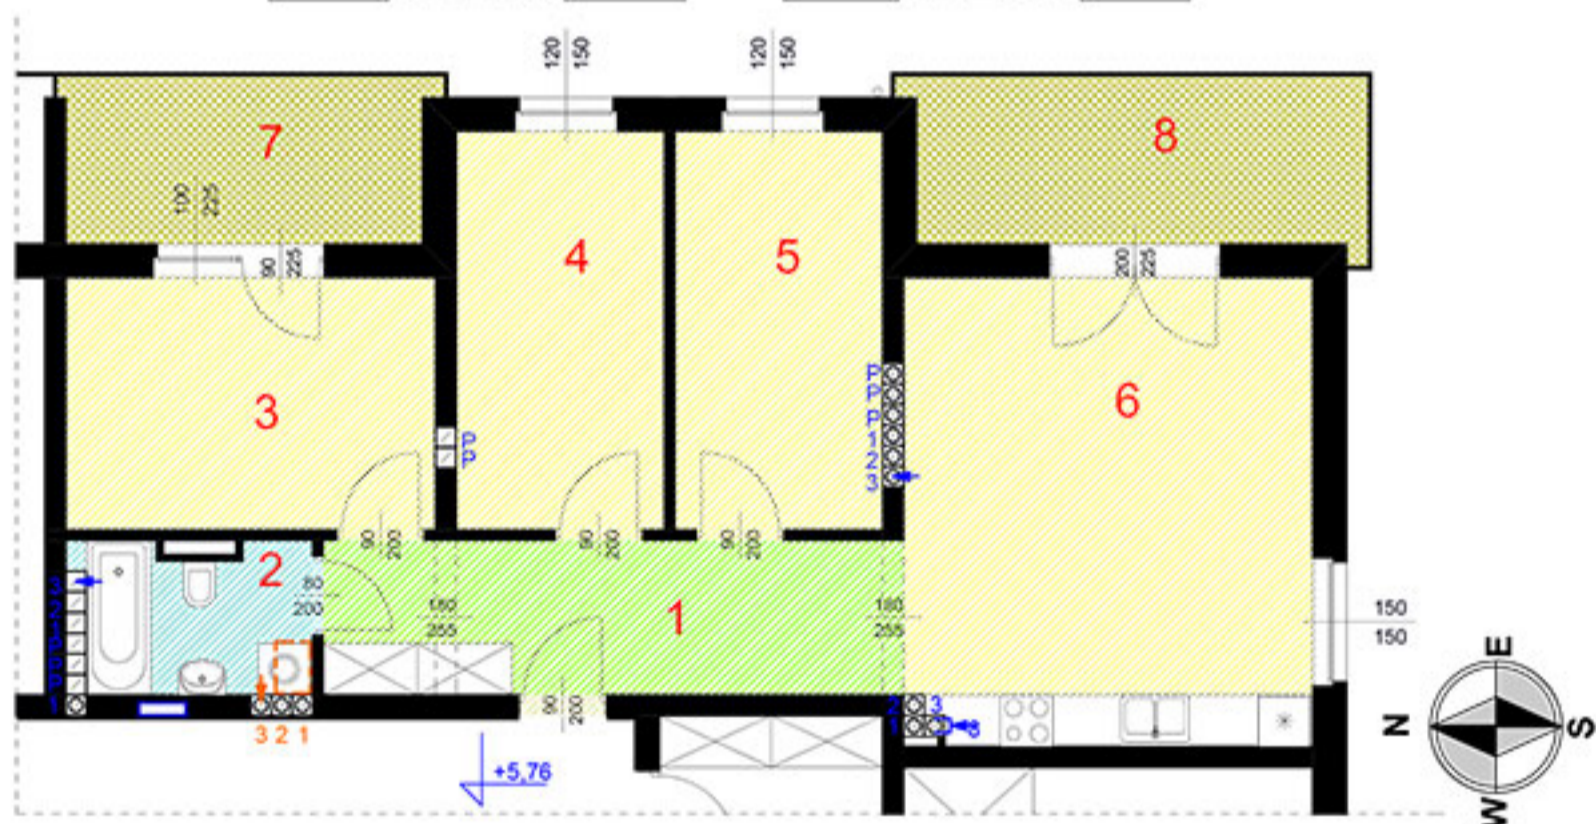


Lokal mieszkalny nr 22 - czteropokojowy z aneksem - 77,56 m²

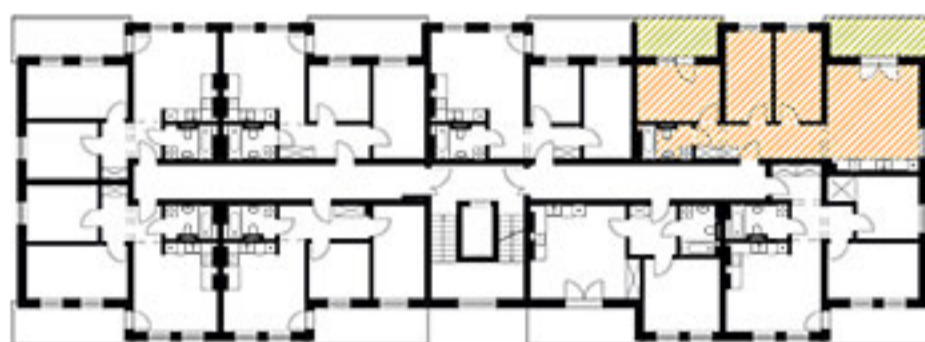

Lokal mieszkalny nr 22 - czteropokojowy z aneksem - 77,56 m²

Zestawienie pomieszczeń:

- 1) Przedpokój - 12,15 m²
- 2) Łazienka - 4,57 m²
- 3) Pokój - 12,60 m²
- 4) Pokój - 11,24 m²
- 5) Pokój - 11,24 m²
- 6) Pokój z aneksem kuchennym - 25,76 m²
- Powierzchnia razem - 77,56 m²

- 7) Balkon - 8,18 m²
- 8) Balkon - 10,36 m²

Nr lokalu mieszkalnego – 22

Liczba pokoi - 4

Powierzchnia -

Balkon -

Balkon -

Piwnica -

77,56 m ² x	3 350 zł	=	259 826 zł
8,18 m ² x	400 zł	=	3 272 zł
10,36 m ² x	400 zł	=	4 144 zł
12,08 m ² x	400 zł	=	4 832 zł

CENA NETTO: 272 074 zł + 8 % VAT