


Lokal mieszkalny nr 7 - trzypokojowy z aneksem - 66,36 m<sup>2</sup>

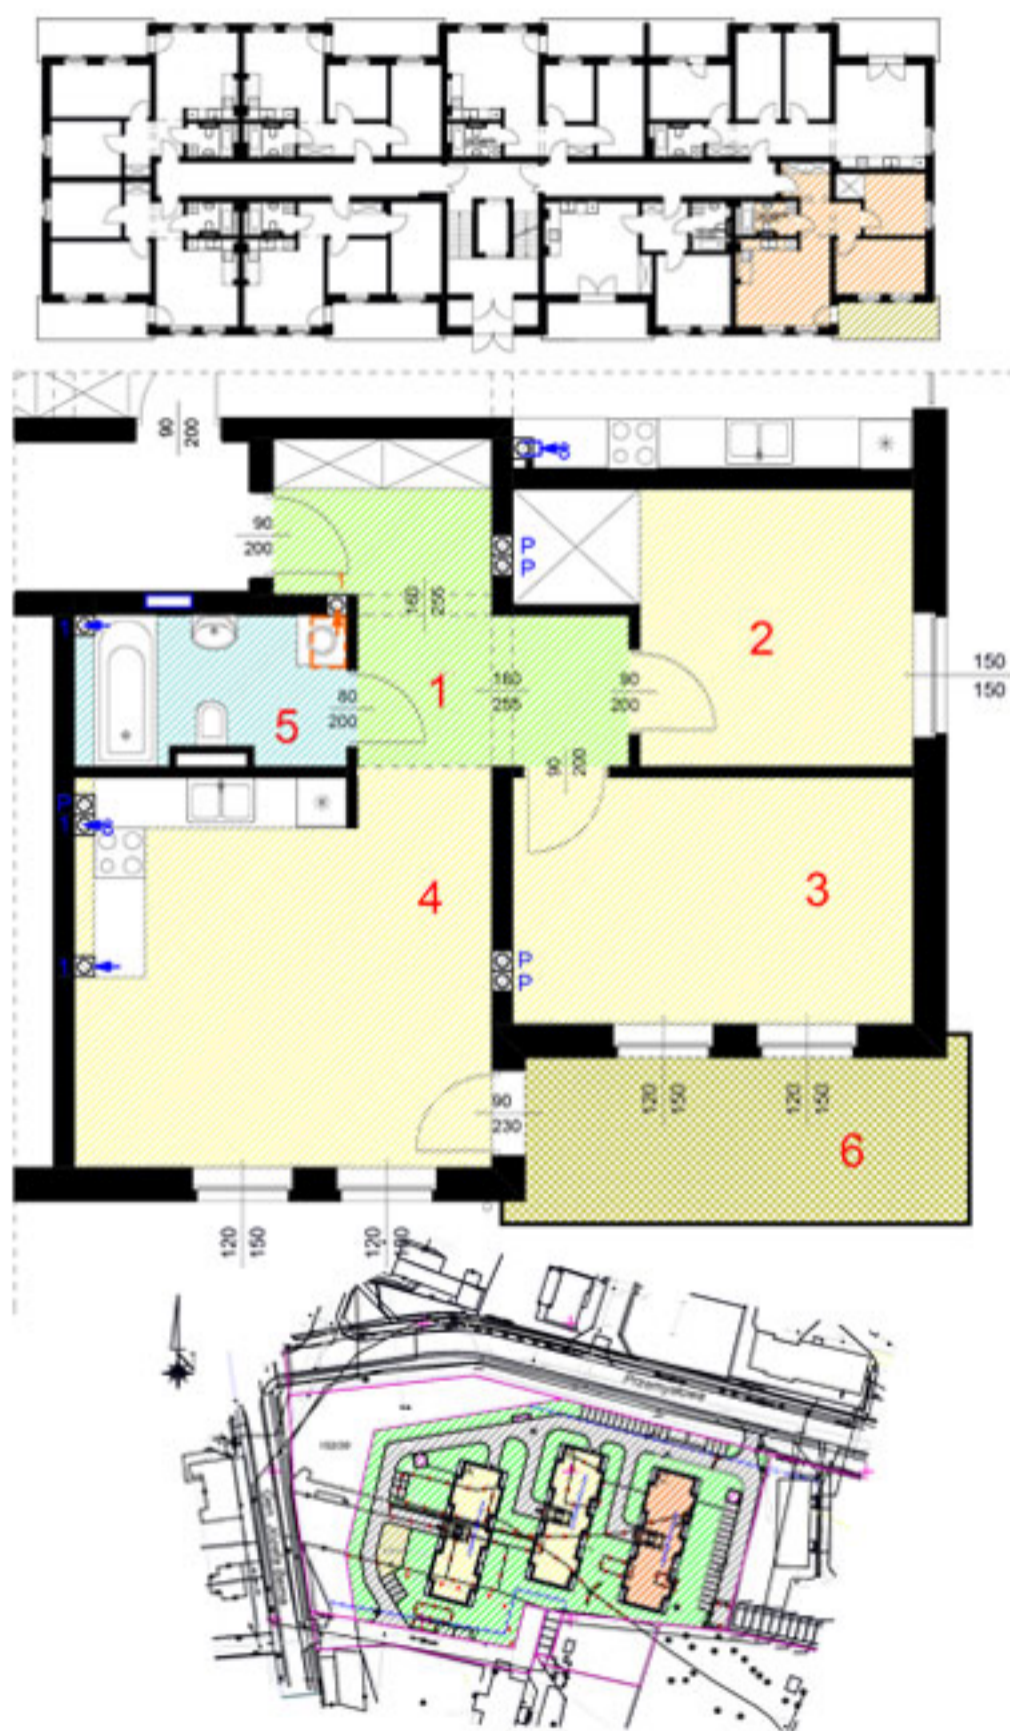

## Lokal mieszkalny nr 7 - trzypokojowy z aneksem - 66,36 m<sup>2</sup>

Zestawienie pomieszczeń:

1) Przedpokój - 11,04 m<sup>2</sup>

2) Pokój - 12,81 m<sup>2</sup>

3) Pokój - 14,00 m<sup>2</sup>

4) Pokój z aneksem kuchennym - 22,98 m<sup>2</sup>

5) Łazienka - 5,53 m<sup>2</sup>

Powierzchnia razem - 66,36 m<sup>2</sup>

6) Balkon - 10,37 m<sup>2</sup>

Nr lokalu mieszkalnego - 7

Liczba pokoi - 3

Powierzchnia -

Balkon -

Piwnica -

66,36 m<sup>2</sup> x 3 350 zł = 222 306 zł

10,37 m<sup>2</sup> x 400 zł = 4 148 zł

10,97 m<sup>2</sup> x 400 zł = 4 388 zł

CENA NETTO: 230 842 zł + 8 % VAT