



PUM = 472,77 m²
 PUK = 73,50 m²
 PUB = 546,27 m²

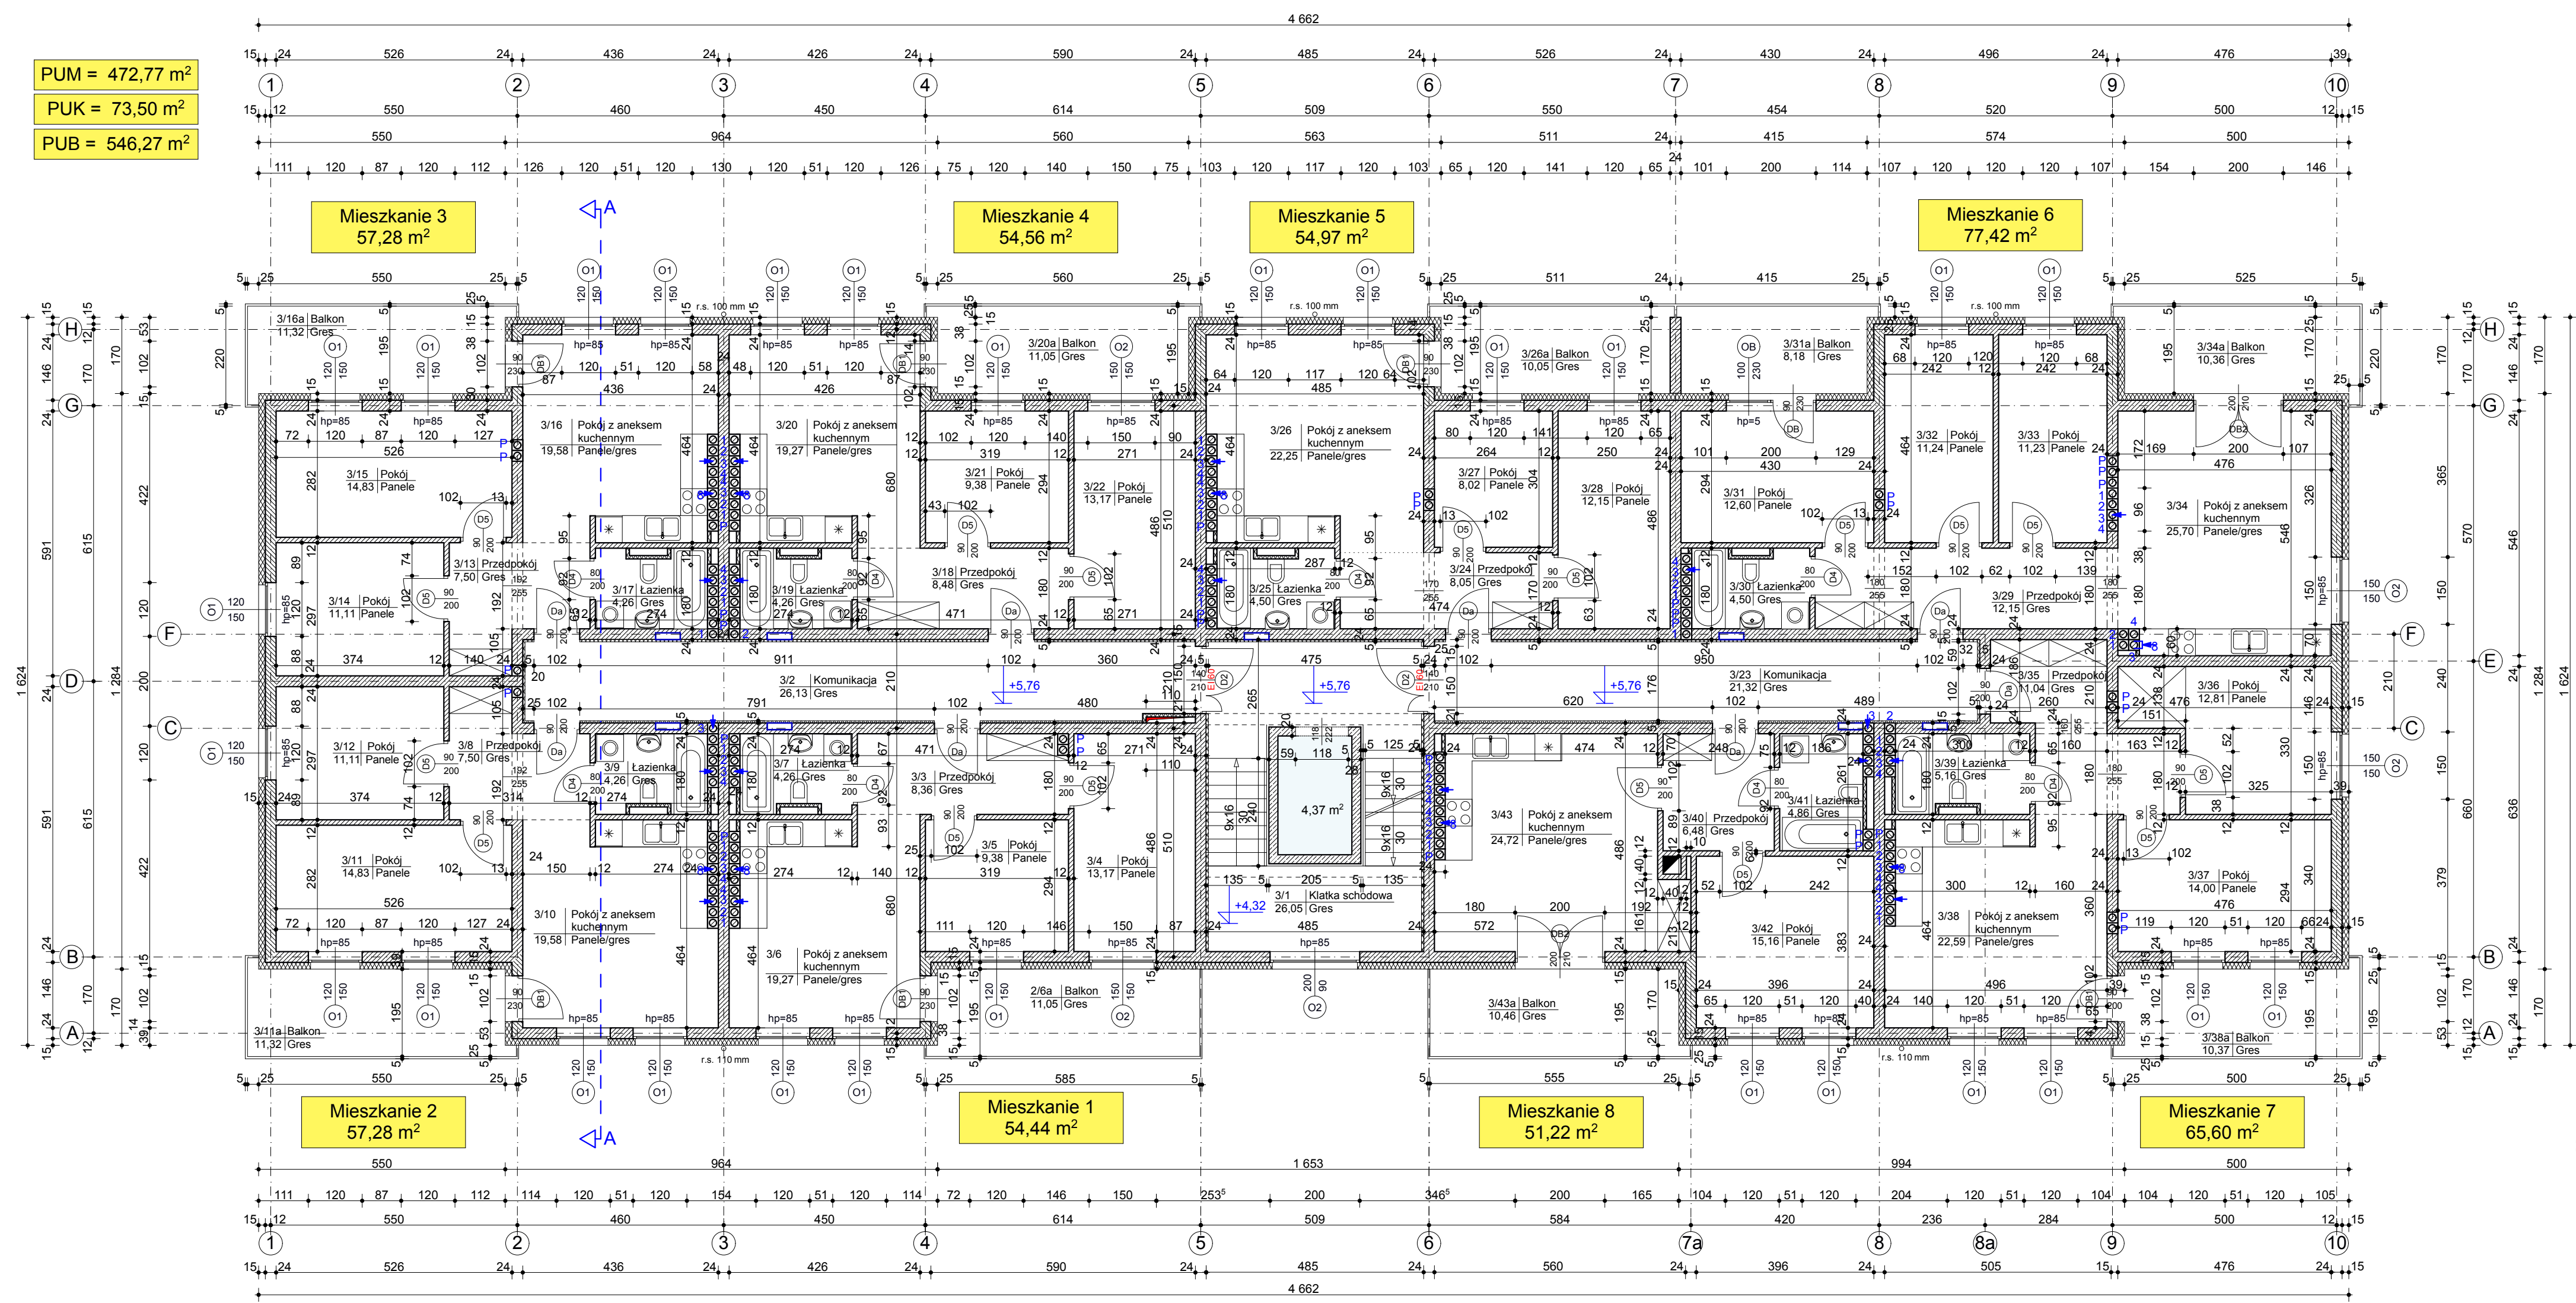

- LEGENDA:**
- ŚCIANY ZEWNĘTRZNE GRUBOŚCI 24 cm Z BLOKÓW SILKA NA ZAPRAWIE CEMENTOWO-WAPIENNEJ 5MPa LUB ZAPRAWIE CIENKOWARSTWOWEJ DOCIEPLONE OD STRONY ZEWNĘTRZNEJ STYROPIANEM GRAFITOWYM (ZAKŁADKA) GRUBOŚCI 15 cm + TYNK BEZSPÓJNOWY NA SIATCE Z WŁÓKNA SZKLANEGO.
 - ŚCIANY KONSTRUKCYJNE WEWNĘTRZNE GRUBOŚCI 24 cm Z BLOKÓW SILKA NA ZAPRAWIE CEMENTOWO-WAPIENNEJ 5 MPa LUB ZAPRAWIE CIENKOWARSTWOWEJ
 - ŚCIANKI DZIAŁOWE GRUBOŚCI 12 cm Z BLOKÓW SILKA NA ZAPRAWIE CEMENTOWO-WAPIENNEJ 5 MPa LUB ZAPRAWIE CIENKOWARSTWOWEJ
 - ZABUDOWA PIONÓW I URZĄDZEŃ SANITARNYCH NA KONSTRUKCJI STALOWEJ Z KSZTAŁTOWNIKÓW C I U 50 (OCYNKOWANYCH) OBŁOŻONA ZPRĘTYMI GIPSOWO - KARTONOWYMI WODOODPORNYMI + WYPEŁNIENE WELNĄ MINERALNĄ
 - KOMINY WENTYLACYJNE FI 160 Z PUSTAKÓW WENTYLACYJNYCH SILKA
- OZNACZENIA OTWARCIA PRZEWODÓW WENTYLACYJNYCH**
- P- PIWNICE
 - 1- PARTER
 - 2- I PIĘTRO
 - 3- II PIĘTRO
 - 4- III PIĘTRO

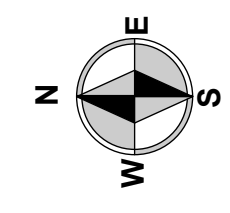

RYSUNEK TEMAT BIURO PROJEKTÓW ARCHITECTURA Spółka z o.o. 64-700 Piekary Śląskie 73-110 Starygrodzka tel. (011) 9740-07-00	RZUT 2 PIĘTRA P.B. ARCHITEKTURA ZESPÓŁ 3 BUDYNKÓW MIESZKALNYCH WIELORODZINNYCH WRAZ Z ZAGOSPODAROWANIEM TERENU PARKINGAMI DLA SAMOCHODÓW OSOBOWYCH, ZAJAZDEM Z ULICY PRZEMYSŁOWEJ, PLACEM ZABAW I NIEZBEDNĄ INFRASTRUKTURĄ	RYS. NR 5
	ADRES: 73-110 LOBEZ UL. PRZEMYSŁOWA DZIAŁKI NR 152/23/151/93/152/21/152/22) - OBRĘB 2	SKALA 1:100
INWESTOR: LUKANDOR SP. Z O.O. 73-115 WĘGORZYNO UL. PRZEMYSŁOWA 1	PROJEKTOWAŁ: mgr inż. arch. TOMASZ CISEK upr. nr 123/Sz88 SPRAWDZIŁ: mgr inż. arch. MICHAŁ GRZYBOWSKI upr. nr 19/ZPOA/OKK/2010 Niniejszy rysunek stanowi element dokumentacji chroniony prawem autorskim	